PRODUCED BY AN AUTODESK EDUCATIONAL PRODUCT

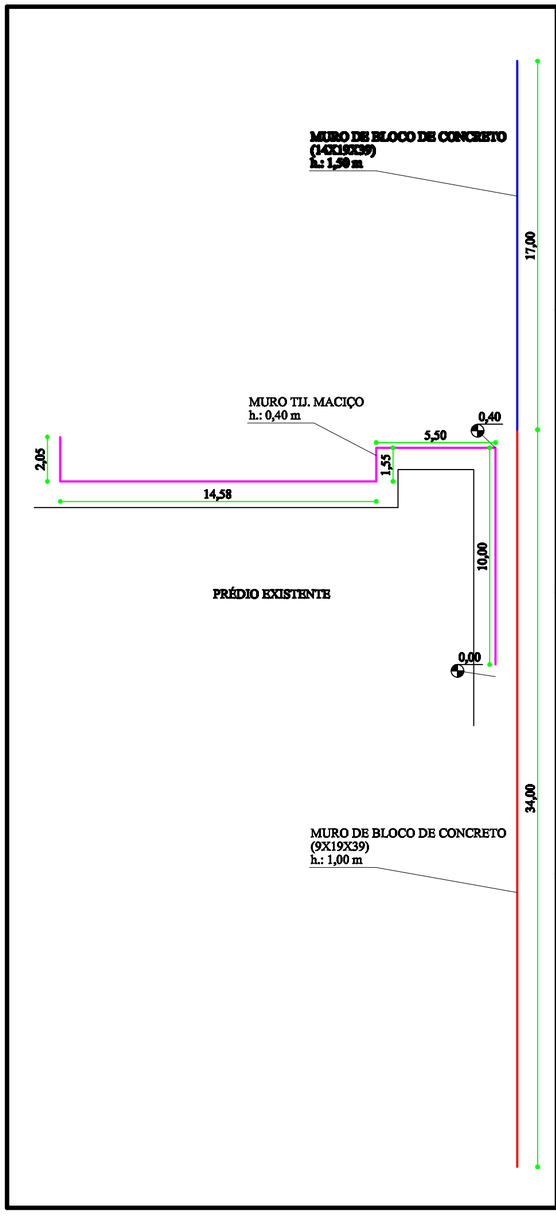

PLANTA BAIXA DOS MUROS

PRANCHA:
02

CONSTRUÇÃO CENTRO ADMINISTRATIVO
DERRUBADAS - RS

LOCAL: PARTE LOTE RURAL N 04 - 3 SECAO BRASIL - PERIMETRO URBANO - AVENIDA PELOTAS - DERRUBADAS - RS

DATA: NOVEMBRO - 2012

ESCALA: 1:200

AREA CONSTRUIDA:

AREA DO LOTE:

ALMIR JOSE BAGEGA
PREFEITO MUNICIPAL

MARCIA T. PEREIRA DOS SANTOS
ENG. CIVIL - CREA RS 173831

[redacted]

I.A.R.A.S.

[redacted]

PRODUCED BY AN AUTODESK EDUCATIONAL PRODUCT

PRODUCED BY AN AUTODESK EDUCATIONAL PRODUCT

PRODUCED BY AN AUTODESK EDUCATIONAL PRODUCT