


PANTA BAIXA
ESQUADRIAS PARA CLIMA FRIO
ESC.: 1:25
DETALHE 4

CORTE
ESC.: 1:25

ELEVAÇÃO
ESC.: 1:25

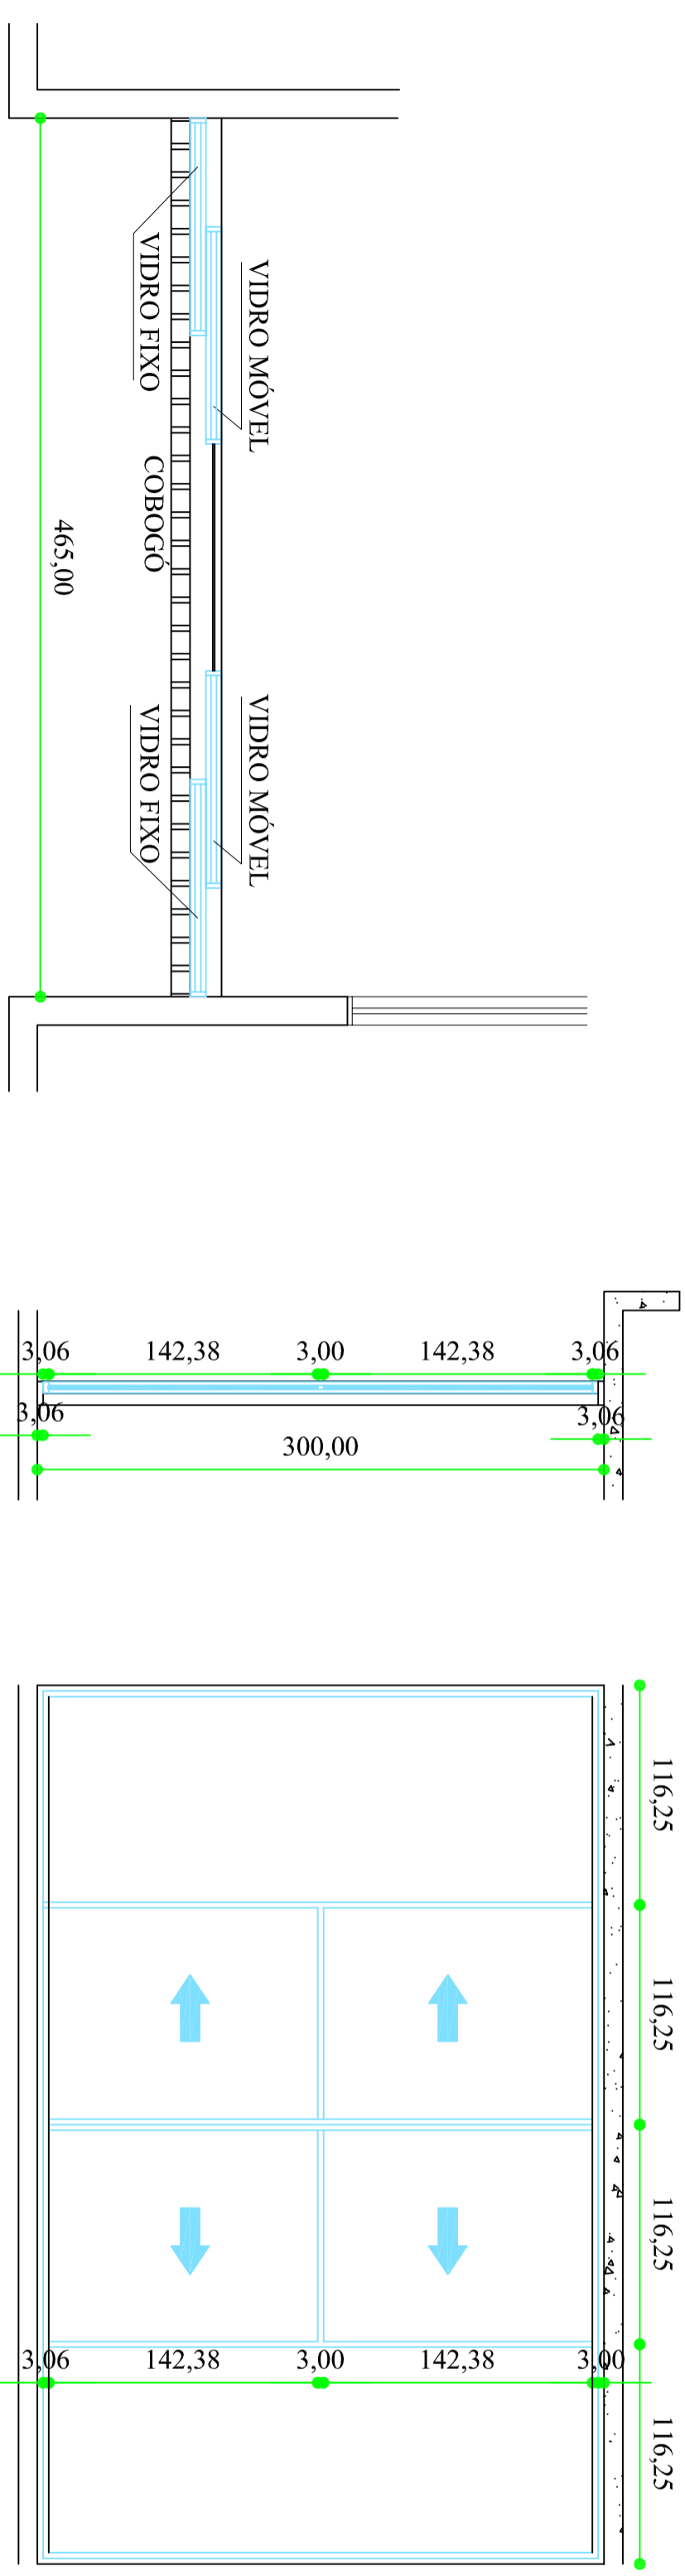

PANTA BAIXA
ESQUADRIAS PARA CLIMA FRIO
ESC.: 1:25
DETALHE 5

CORTE
ESC.: 1:25

ELEVAÇÃO
ESC.: 1:25

COTAS EM MILÍMETROS

LOCAL: LOTES Nº 01, 02, E 03 - QUADRA Nº 17 - RUA PASSETEIRO ESQ. RUA SANTA ROSA - DIRRUJUNDAS - RS		PRANCHAS: 03	
DATA: JULHO - 2012		ALMIR JOSÉ BAGEGA PREFEITO MUNICIPAL	
ESCALA: 1:200		MARGIA T. PEREIRA DOS SANTOS ENG. CIVIL - CREA 17851	
ÁREA DOS LOTES: 2.700,00 m ²		UNIDADE SANITÁRIA	
I. A. P. A. S.		PREFEITURA MUNICIPAL	