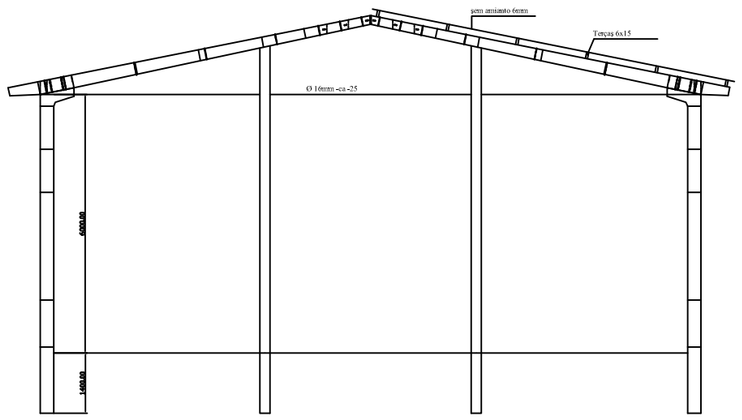

Corte AA1

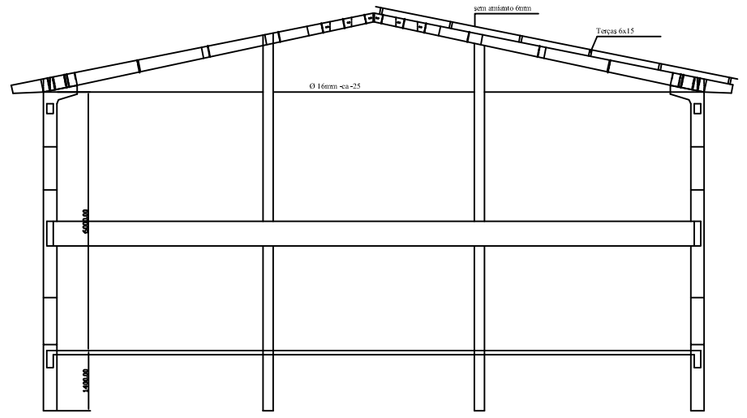

Corte BB1

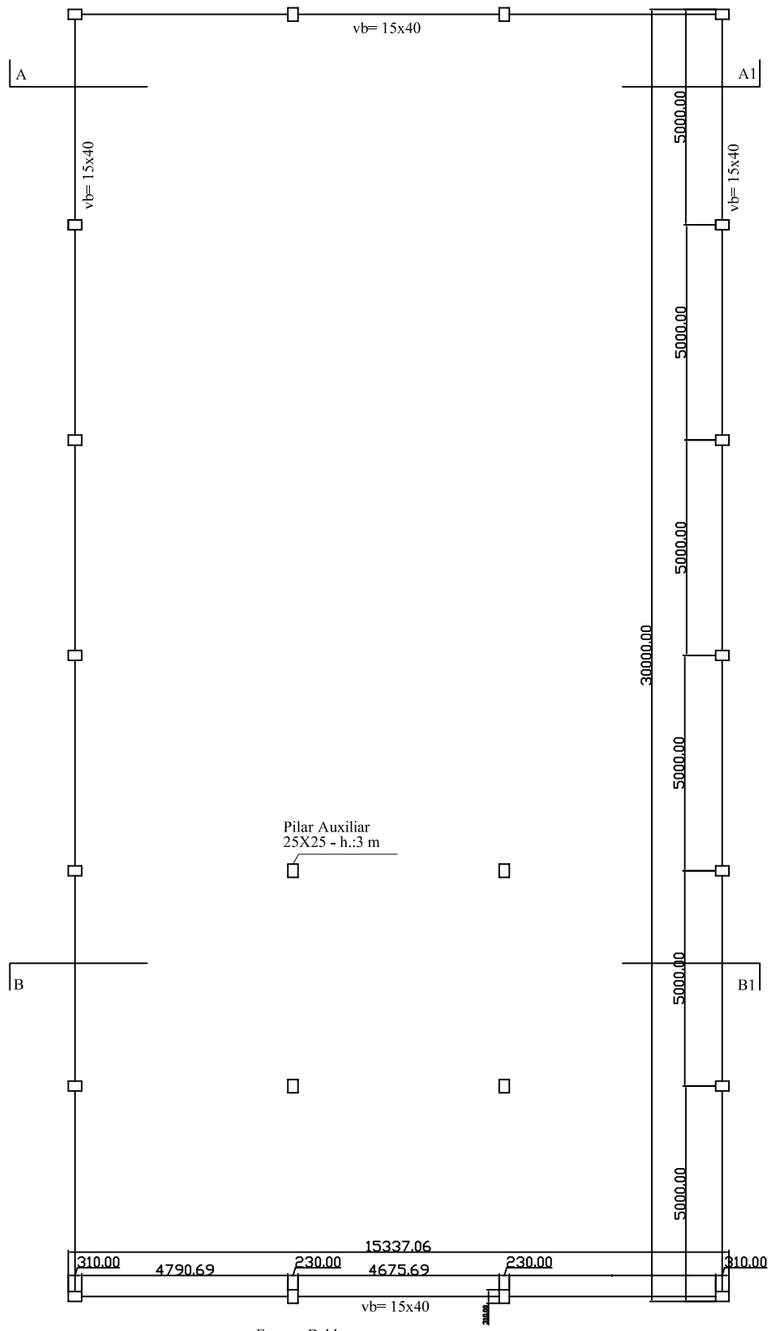

Formas Baldrames

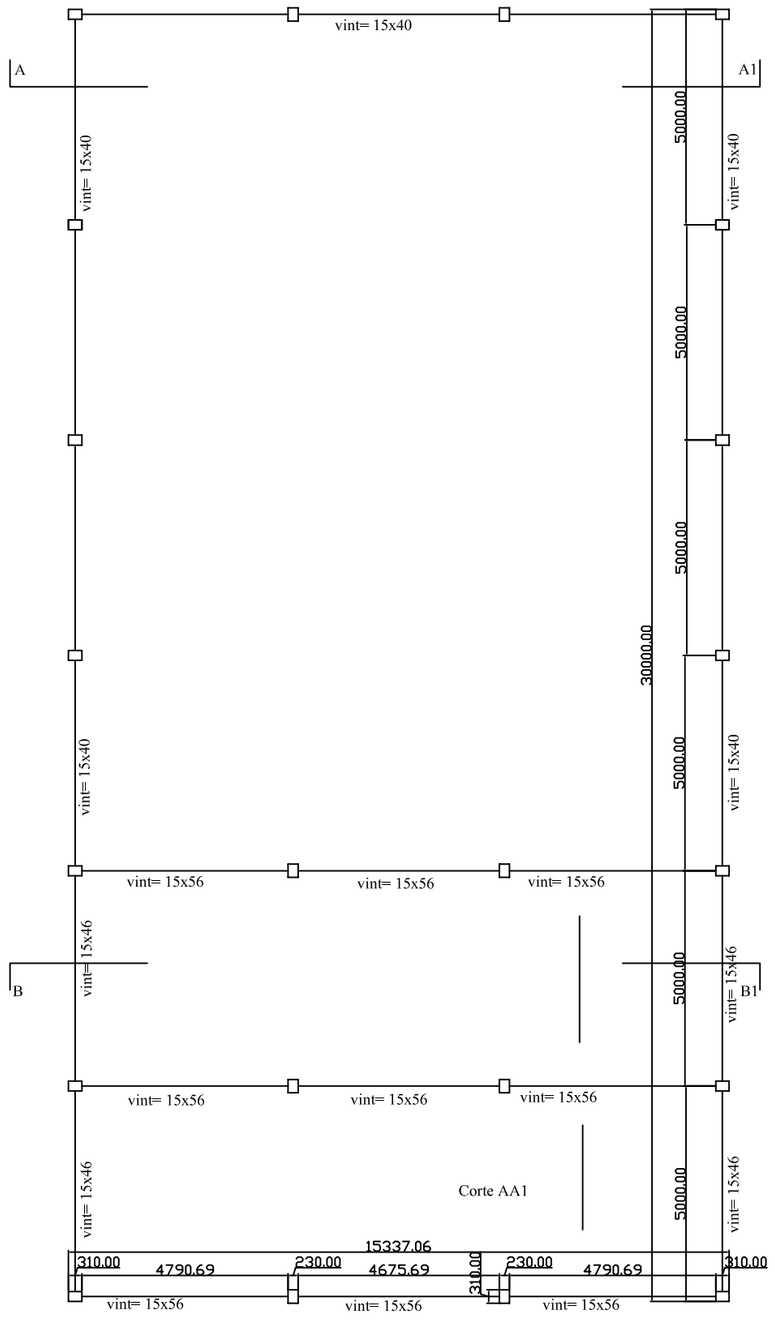

Formas cinta intermediária

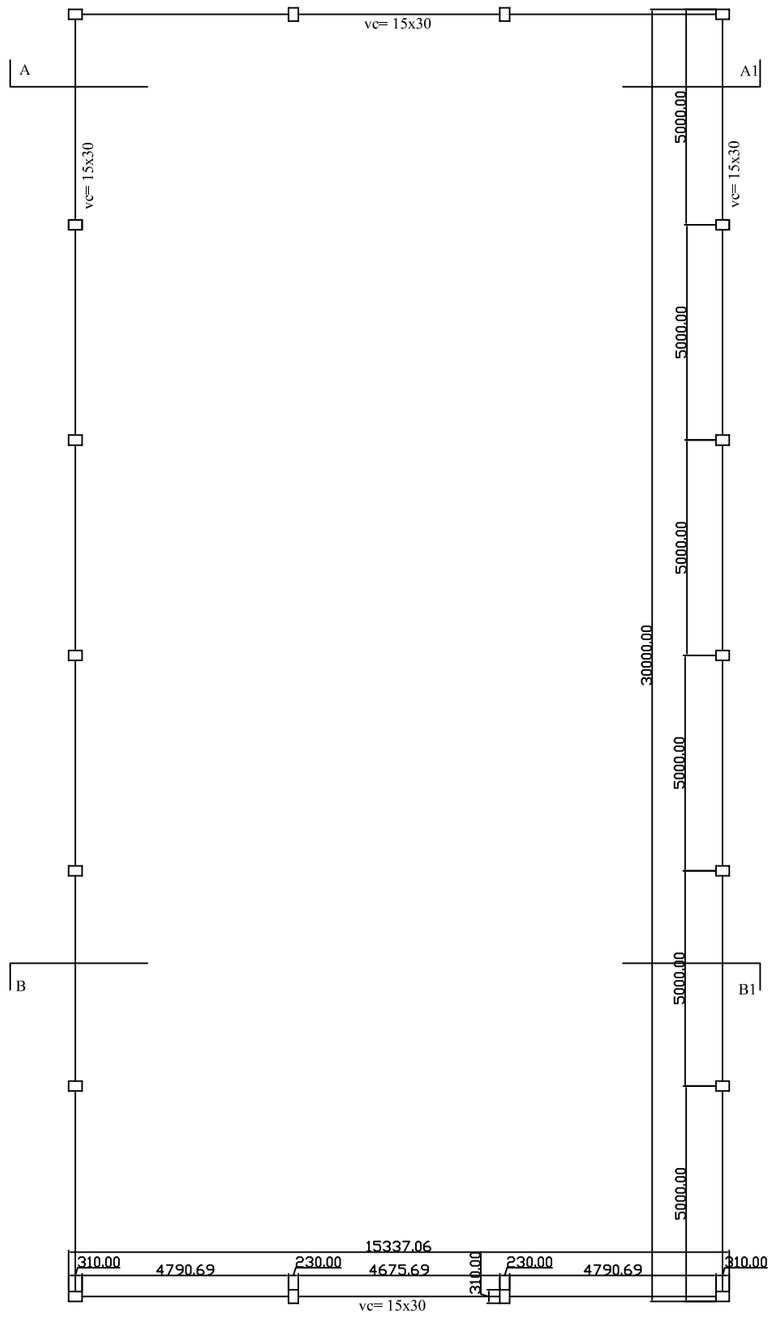

Formas cinta superior

ESTRUTURAL	PRANCHA: 02

UNIDADE DE APOIO A AGRICULTURA FAMILIAR

LOCAL: PARTE LOTE RURAL Nº 43 - 4ª SEÇÃO BRASIL - PERÍMETRO URBANO - DERRUBADAS - RS

DATA: SETEMBRO - 2011

ESCALA: 1:125

ÁREA CONSTRUÍDA:

450,00 m2

ÁREA DO TERRENO:

10.000,00 m2

ALMIR JOSÉ BAGEGA
PREFEITO MUNICIPAL

MÁRCIA T. PEREIRA DOS SANTOS
ENGª CIVIL - CREA 173831

UNIDADE SANITÁRIA	I. A. P. A. S.	PREFEITURA MUNICIPAL